


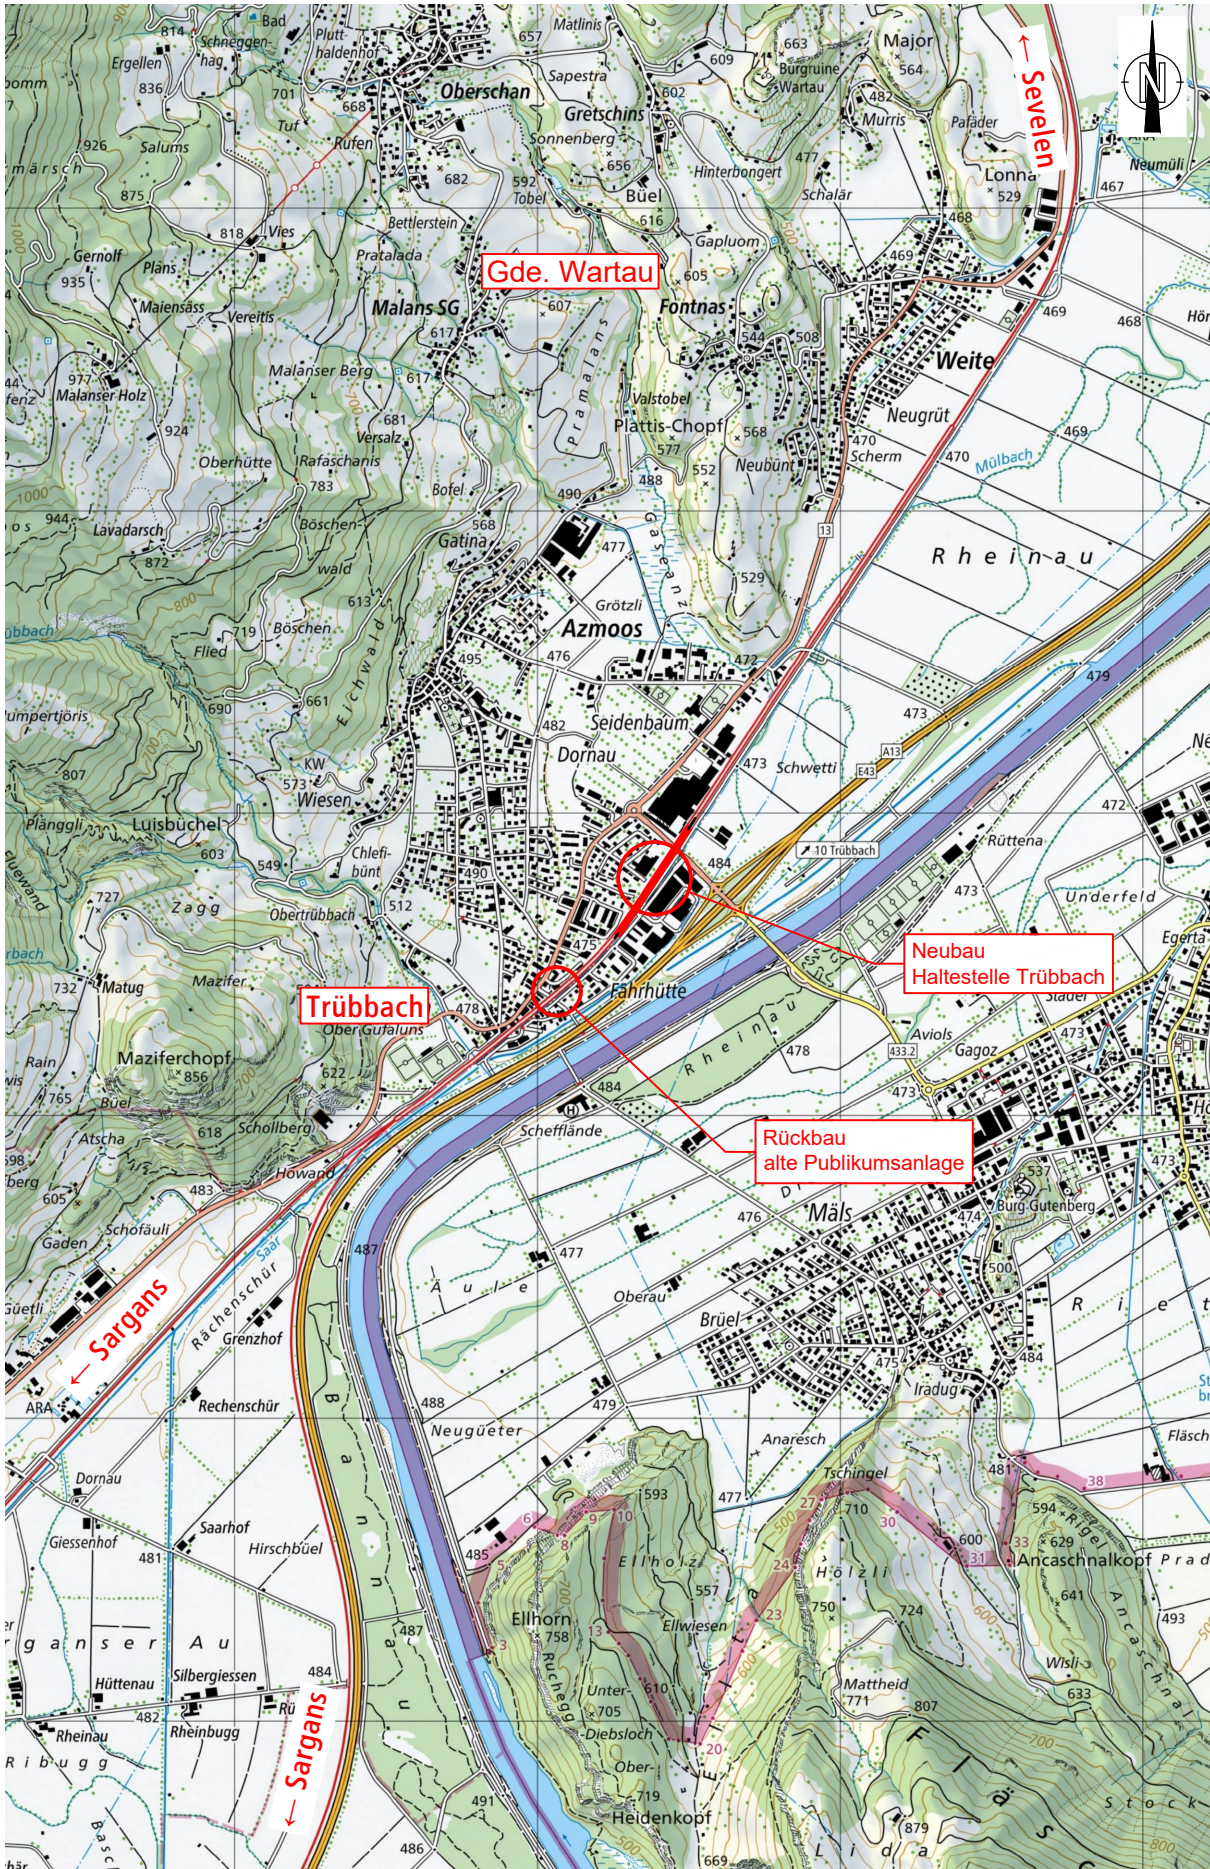

Linie: 880
Bezeichnung: Sargans - Buchs SG - St. Gallen
Km: 4.220 - 5.260

01.03


Kanton: St. Gallen
Gemeinden: Wartau

Projekt: Verschiebung Haltestelle Trübbach

ISP-Nr.: 1151943

Phase: Auflageprojekt

Übersichtsplan:

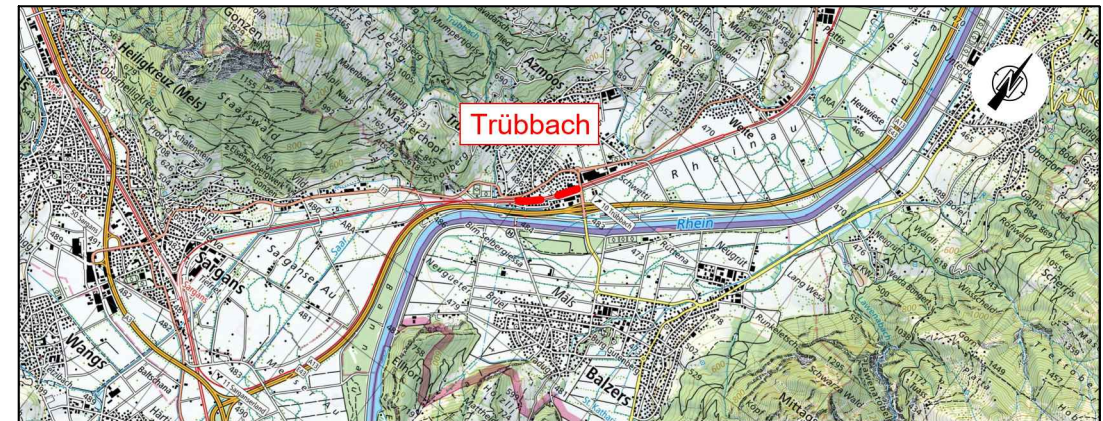

Bauherrenvertretung SBB
Abteilung/OE: I-AEP-PJM-ROT-T4
Name: Matthias Reinhardt
Datum: 19.06.26
Unterschrift:

Projektverfasser
Firma: Locher Ingenieure AG
Name: Oliver Gehring
Datum: 19.06.26
Unterschrift:



Übersichtsplan Projektperimeter

Situation 1:25'000

Plan Nr. 90939-016

Index:	Erstellt:	Vis.	Geprüft:	Vis.	Freigabe:	Vis.
---	27.05.26	mer	27.05.26	acr	27.05.26	geo

A

B

C

Microfilm Nr:
Filename: 90939_Uebersicht_BP.dwg

Format: A3

Linie: 880 Km: 4.200 - 5.260

SBB AG, Infrastruktur, I-AEP-PJM-ROT
Vulkanplatz 11, 8048 Zürich

© Alle Rechte an diesem Dokument stehen der SBB zu.
Für die genaue Lage und die Vollständigkeit der
unterirdischen Anlagen besteht keine Gewähr.