


Situationsplan BESS Dütschler Michael

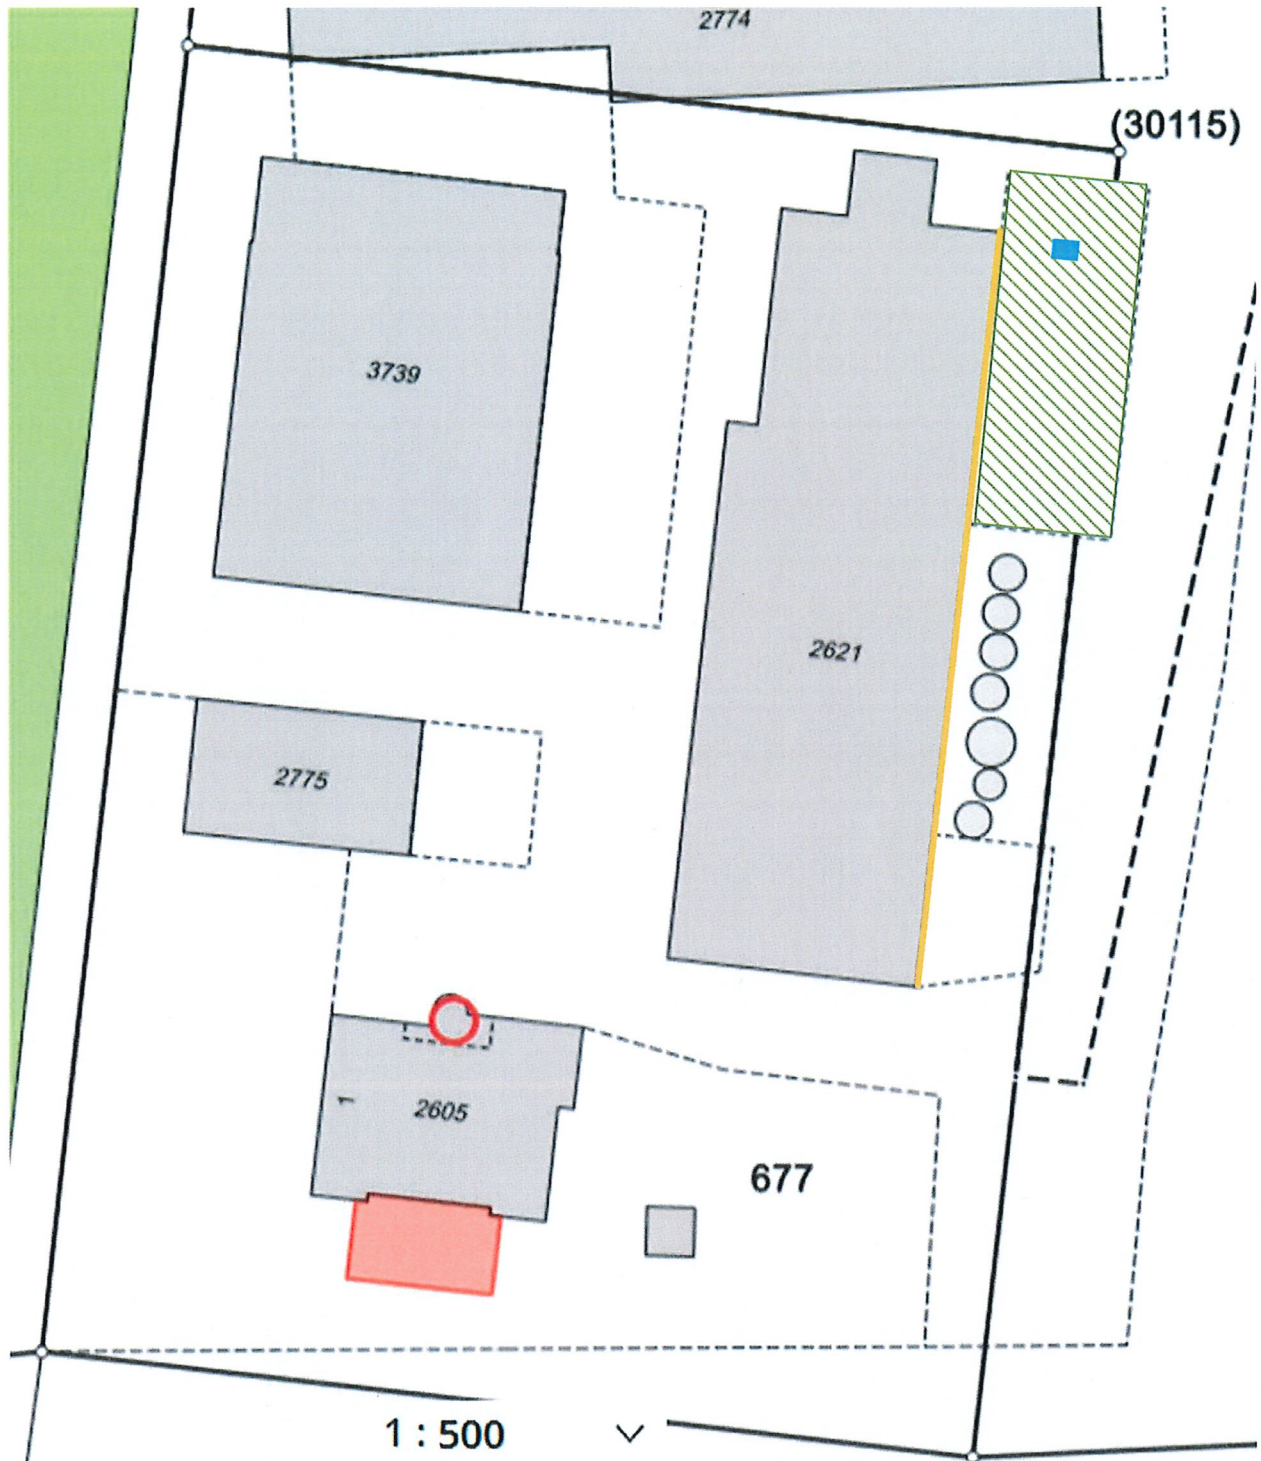

Legende:

- Batteriespeicher
- ▨ Der Batteriespeicher wird auf dem alten Güllenkasten platziert. Dieser wird als Rückhaltebecken mit 250m³ verwendet, nötig für den Speicher wären 7m³.
- Wand RF1

Batteriespeicher Dütschler Michael

Cholauweg 1, 9476 Weite

Situationsplan

Datum Erstellt:	05.08.2026
Datum Version:	10.08.2026
PL:	M. Pfiffner
Gez.:	M. Pfiffner



PIFFNER
Elektrotechnik GmbH

Elektrokontrollen

Solarstrom

Elektroinstallationen