


Giovanni und Hedwig Pietrafesa-Kühni
Alte Gasse 1, 9476 Weite

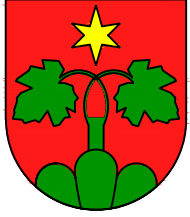

Baugesuch

Stützmauer Alte Gasse 1
Weite

Situation 1:200 / Schnitt 1:50

☐ Planungsstudie ☐ Vorprojekt ☒ Bau -und Genehmigungsprojekt ☐ Detailprojekt ☐ Werkplan ☐ Planauftragsverfahren	Version	Datum	Gezeichnet	Kontrolliert	Visum
		24.10.2025	rp	pri	
Planhöhe	Planbreite	R Ingenieurbüro Rissi + Partner AG Ingenieurbüro für Hoch- und Tiefbau Dornau 5, 9477 Trübbach Tel. 081 / 763 30 34 e-Mail: mail@rissi.ch			
445.5 mm	840 mm				
Projektnummer	A-1287				
Plannummer	-01				
Massstab	1: 200/50				


Projektbeteiligte Grundeigentümer

Bauherrschaft:
Grundeigentümer Parz. Nr. 1825:


Projektverfasser:
Rissi + Partner AG

Grundeigentümer Parz. 1832:
Ortsgemeinde Wartau

Grundeigentümer Parz. 3507:
Leuzinger-Tischhauser
Maria und Willi

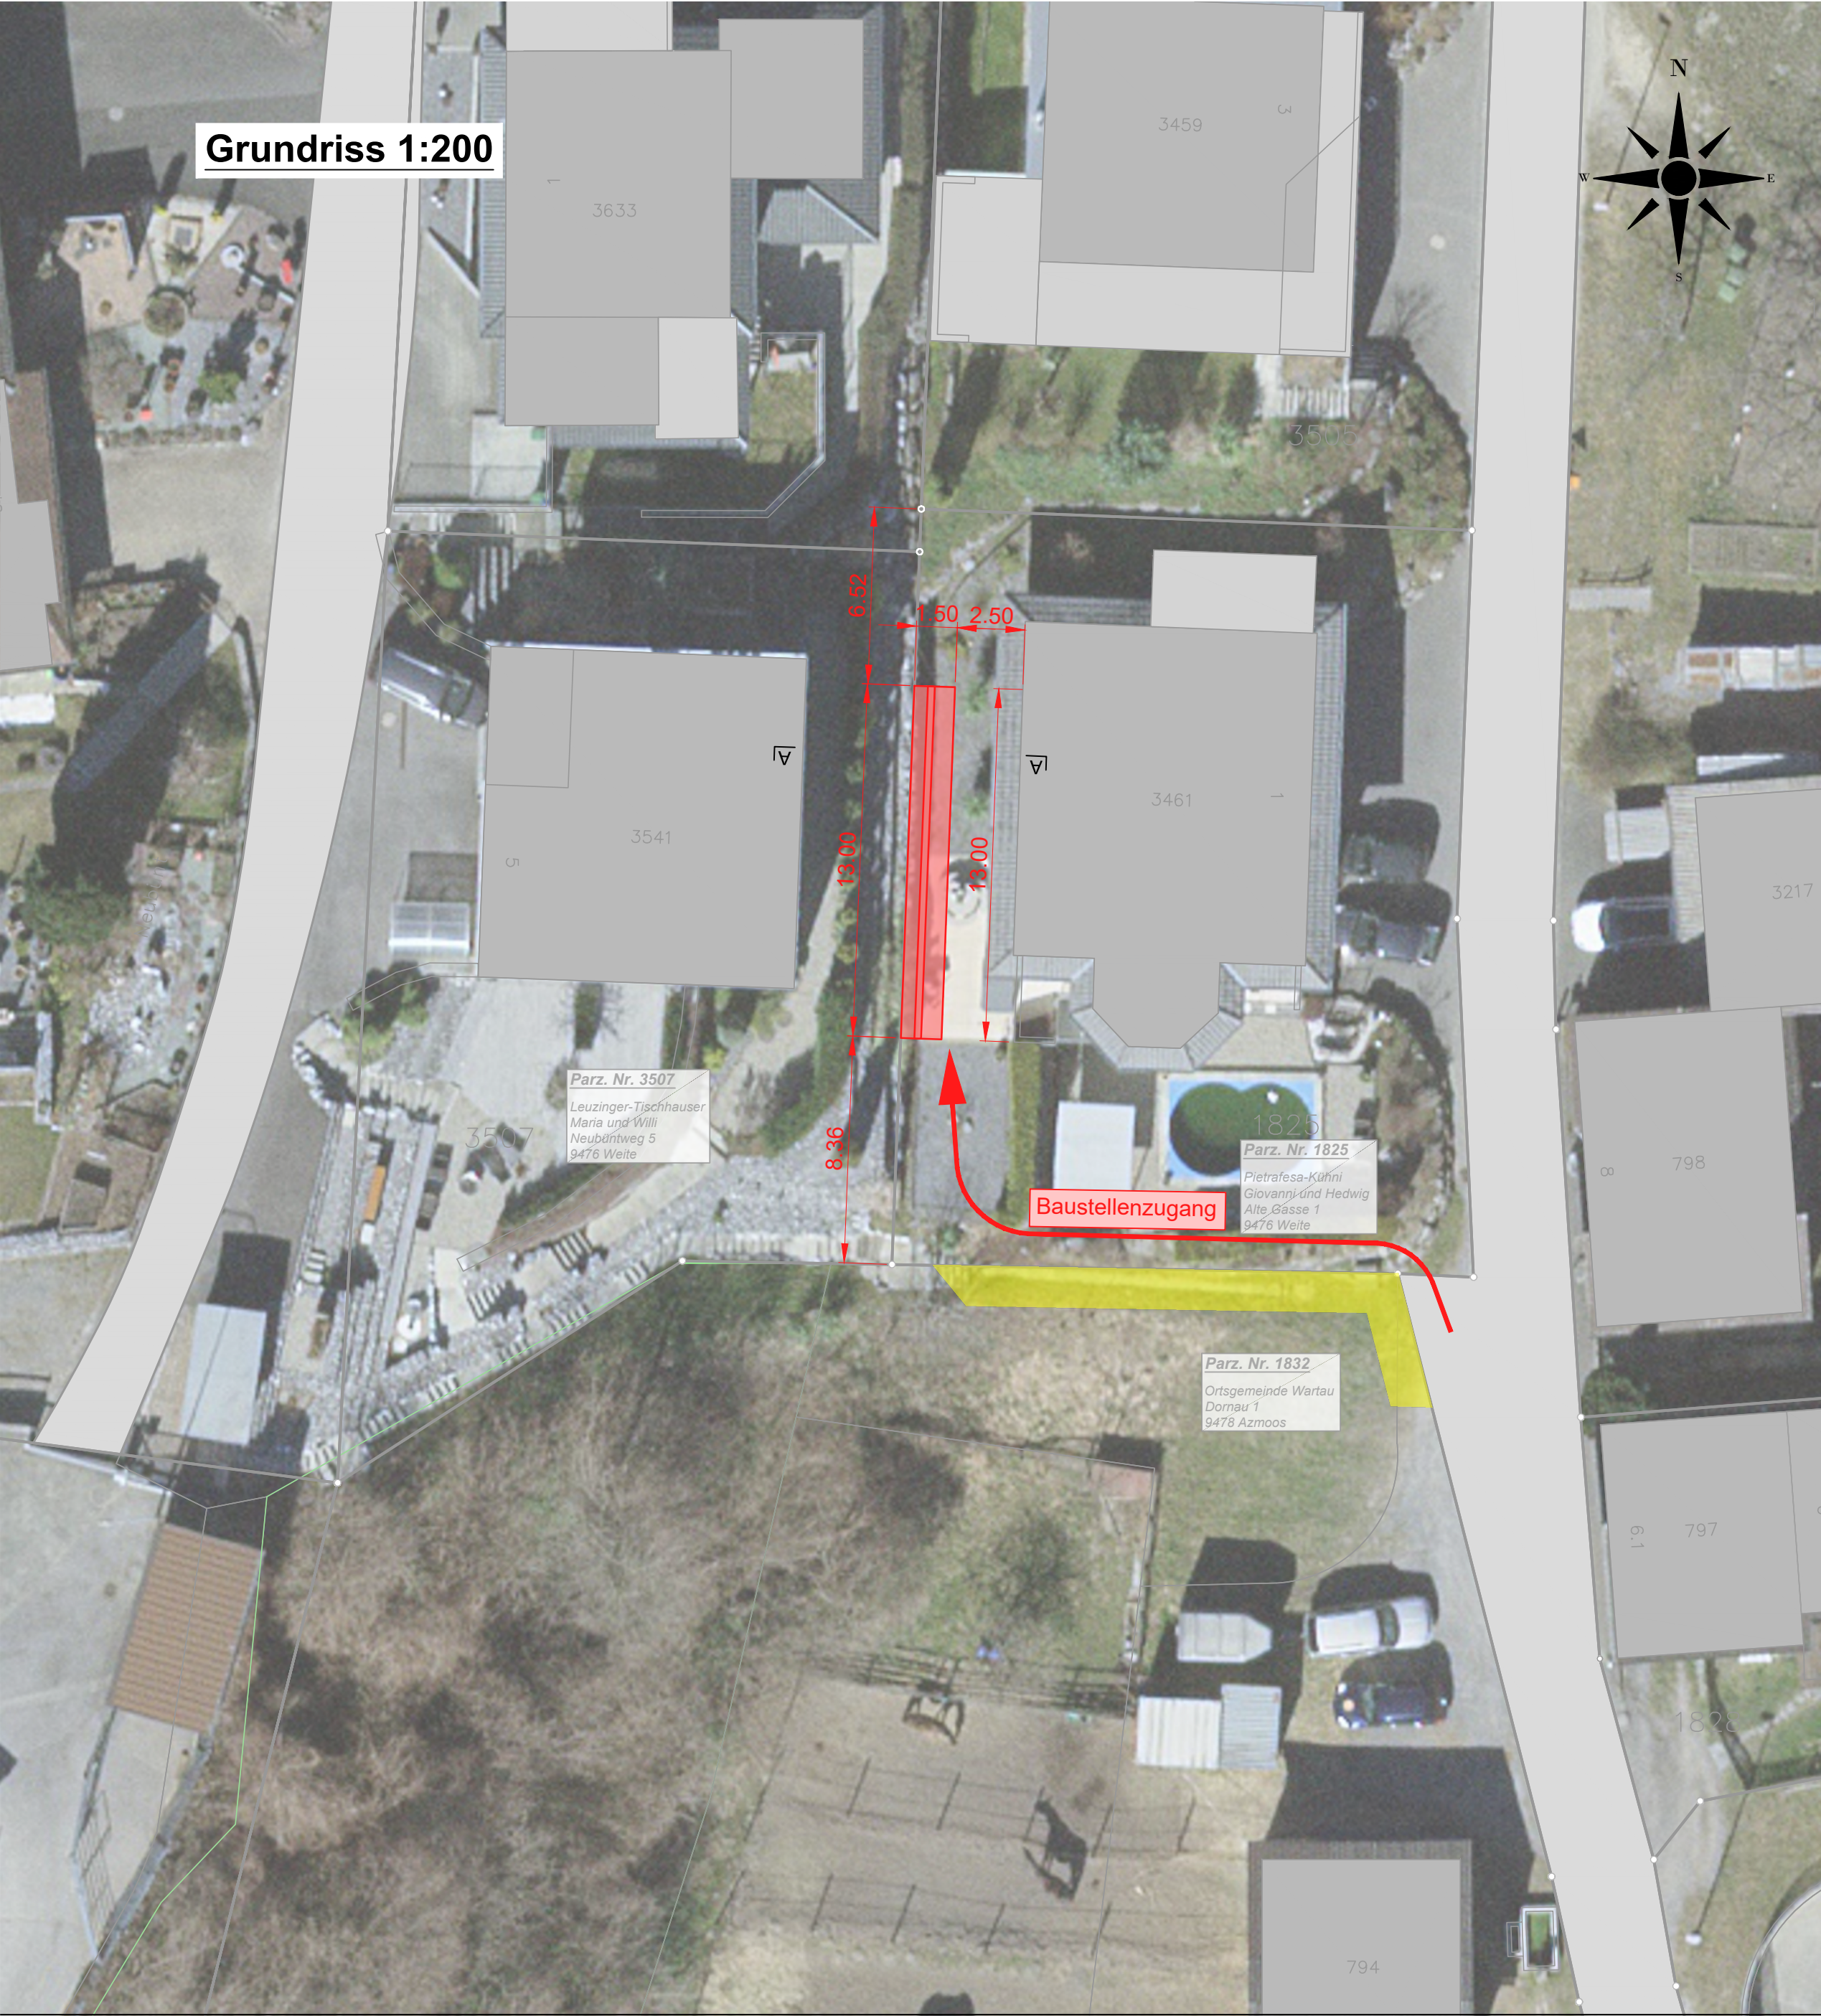

Querschnitt A-A, 1:50

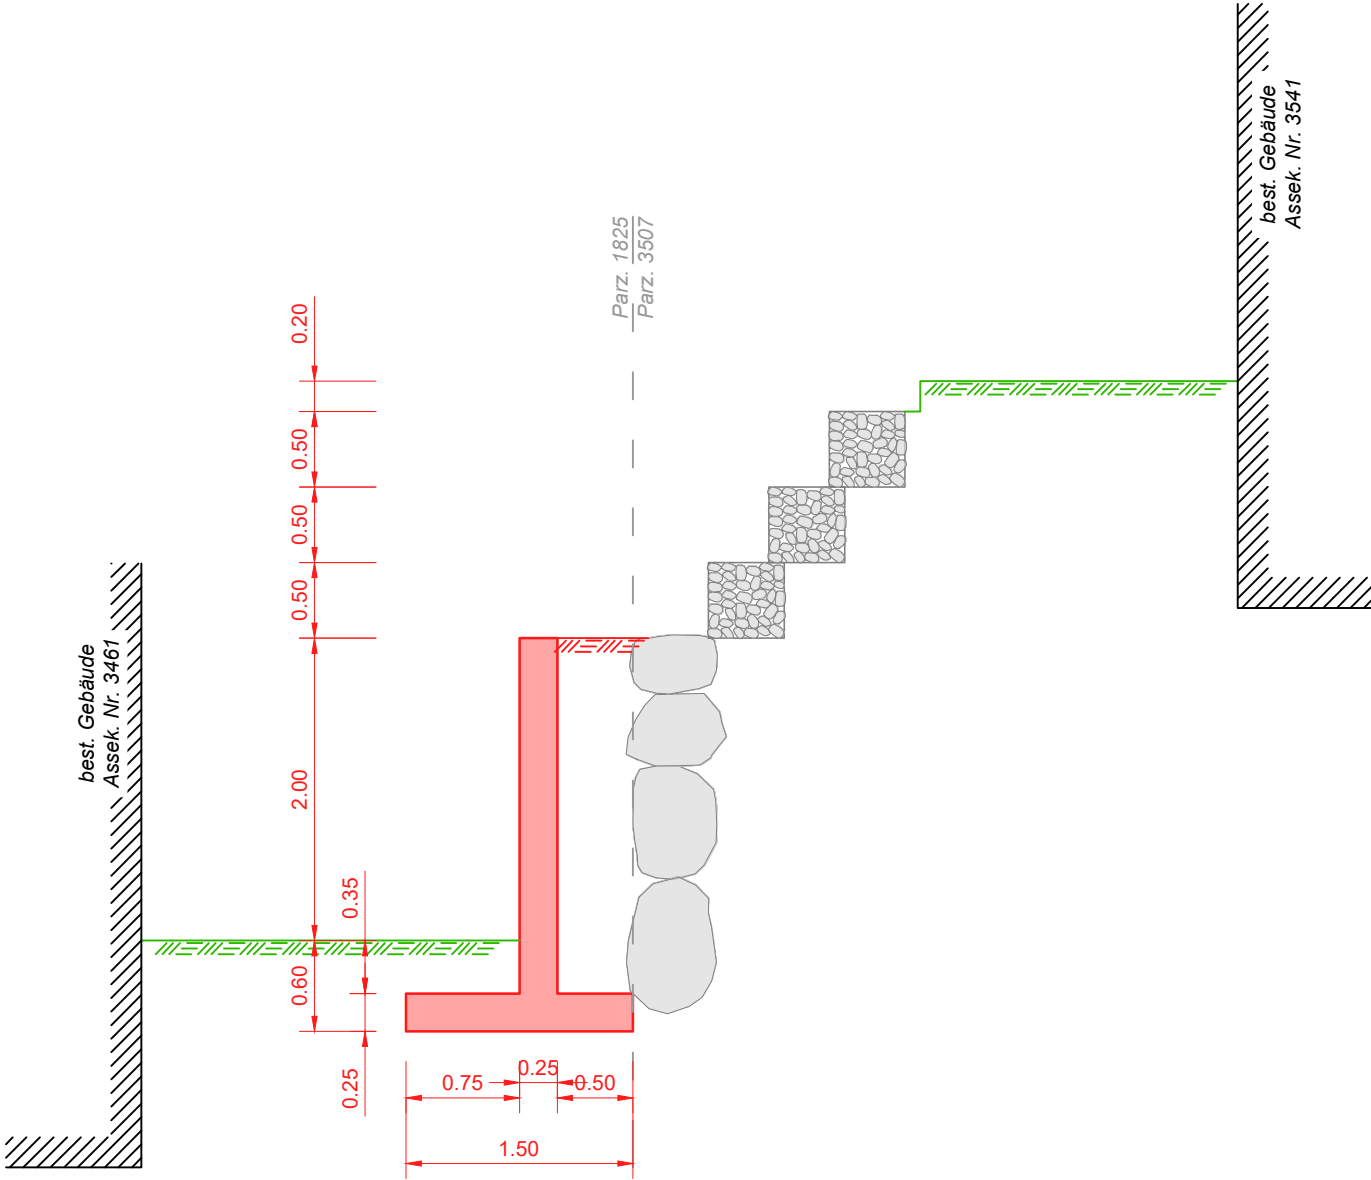

LEGENDE:

- Temporäre Beanspruchung Parz. 1832, zirka 30 m²
- ← Baustellenerschliessung
- Neue Stahlbeton-Stützmauer

Baustellenerschliessung:
Die Baustellenerschliessung erfolgt mit Kleinbagger (Motorkarrette, Kleinbagger) entlang der südlichen Grenze der Parzelle Nr. 1825. Temporär wird die angrenzende Parzelle Nr. 1832 für Anlieferung, Umschlag und Fusszugang beansprucht.