

Familie Hasler
Neubau ZFH Hasler
Oberdorfstrasse, 9478 Azmoos

Situation 1:200

Gauer Architektur GmbH, Poststrasse 46, 9478 Azmoos
PI-Nr. 2403 - 321 / tka / 12.08.2026


Azmoos, 13.08.2026



Grundeigentümer
Parz. 128+3719:
Dorothea und Christoph Hasler-Jahn
Oberdorf 25, 9478 Azmoos

Projektverfasser :
Gauer Architektur GmbH
Poststrasse 46, 9478 Azmoos

für die Gemeinde :

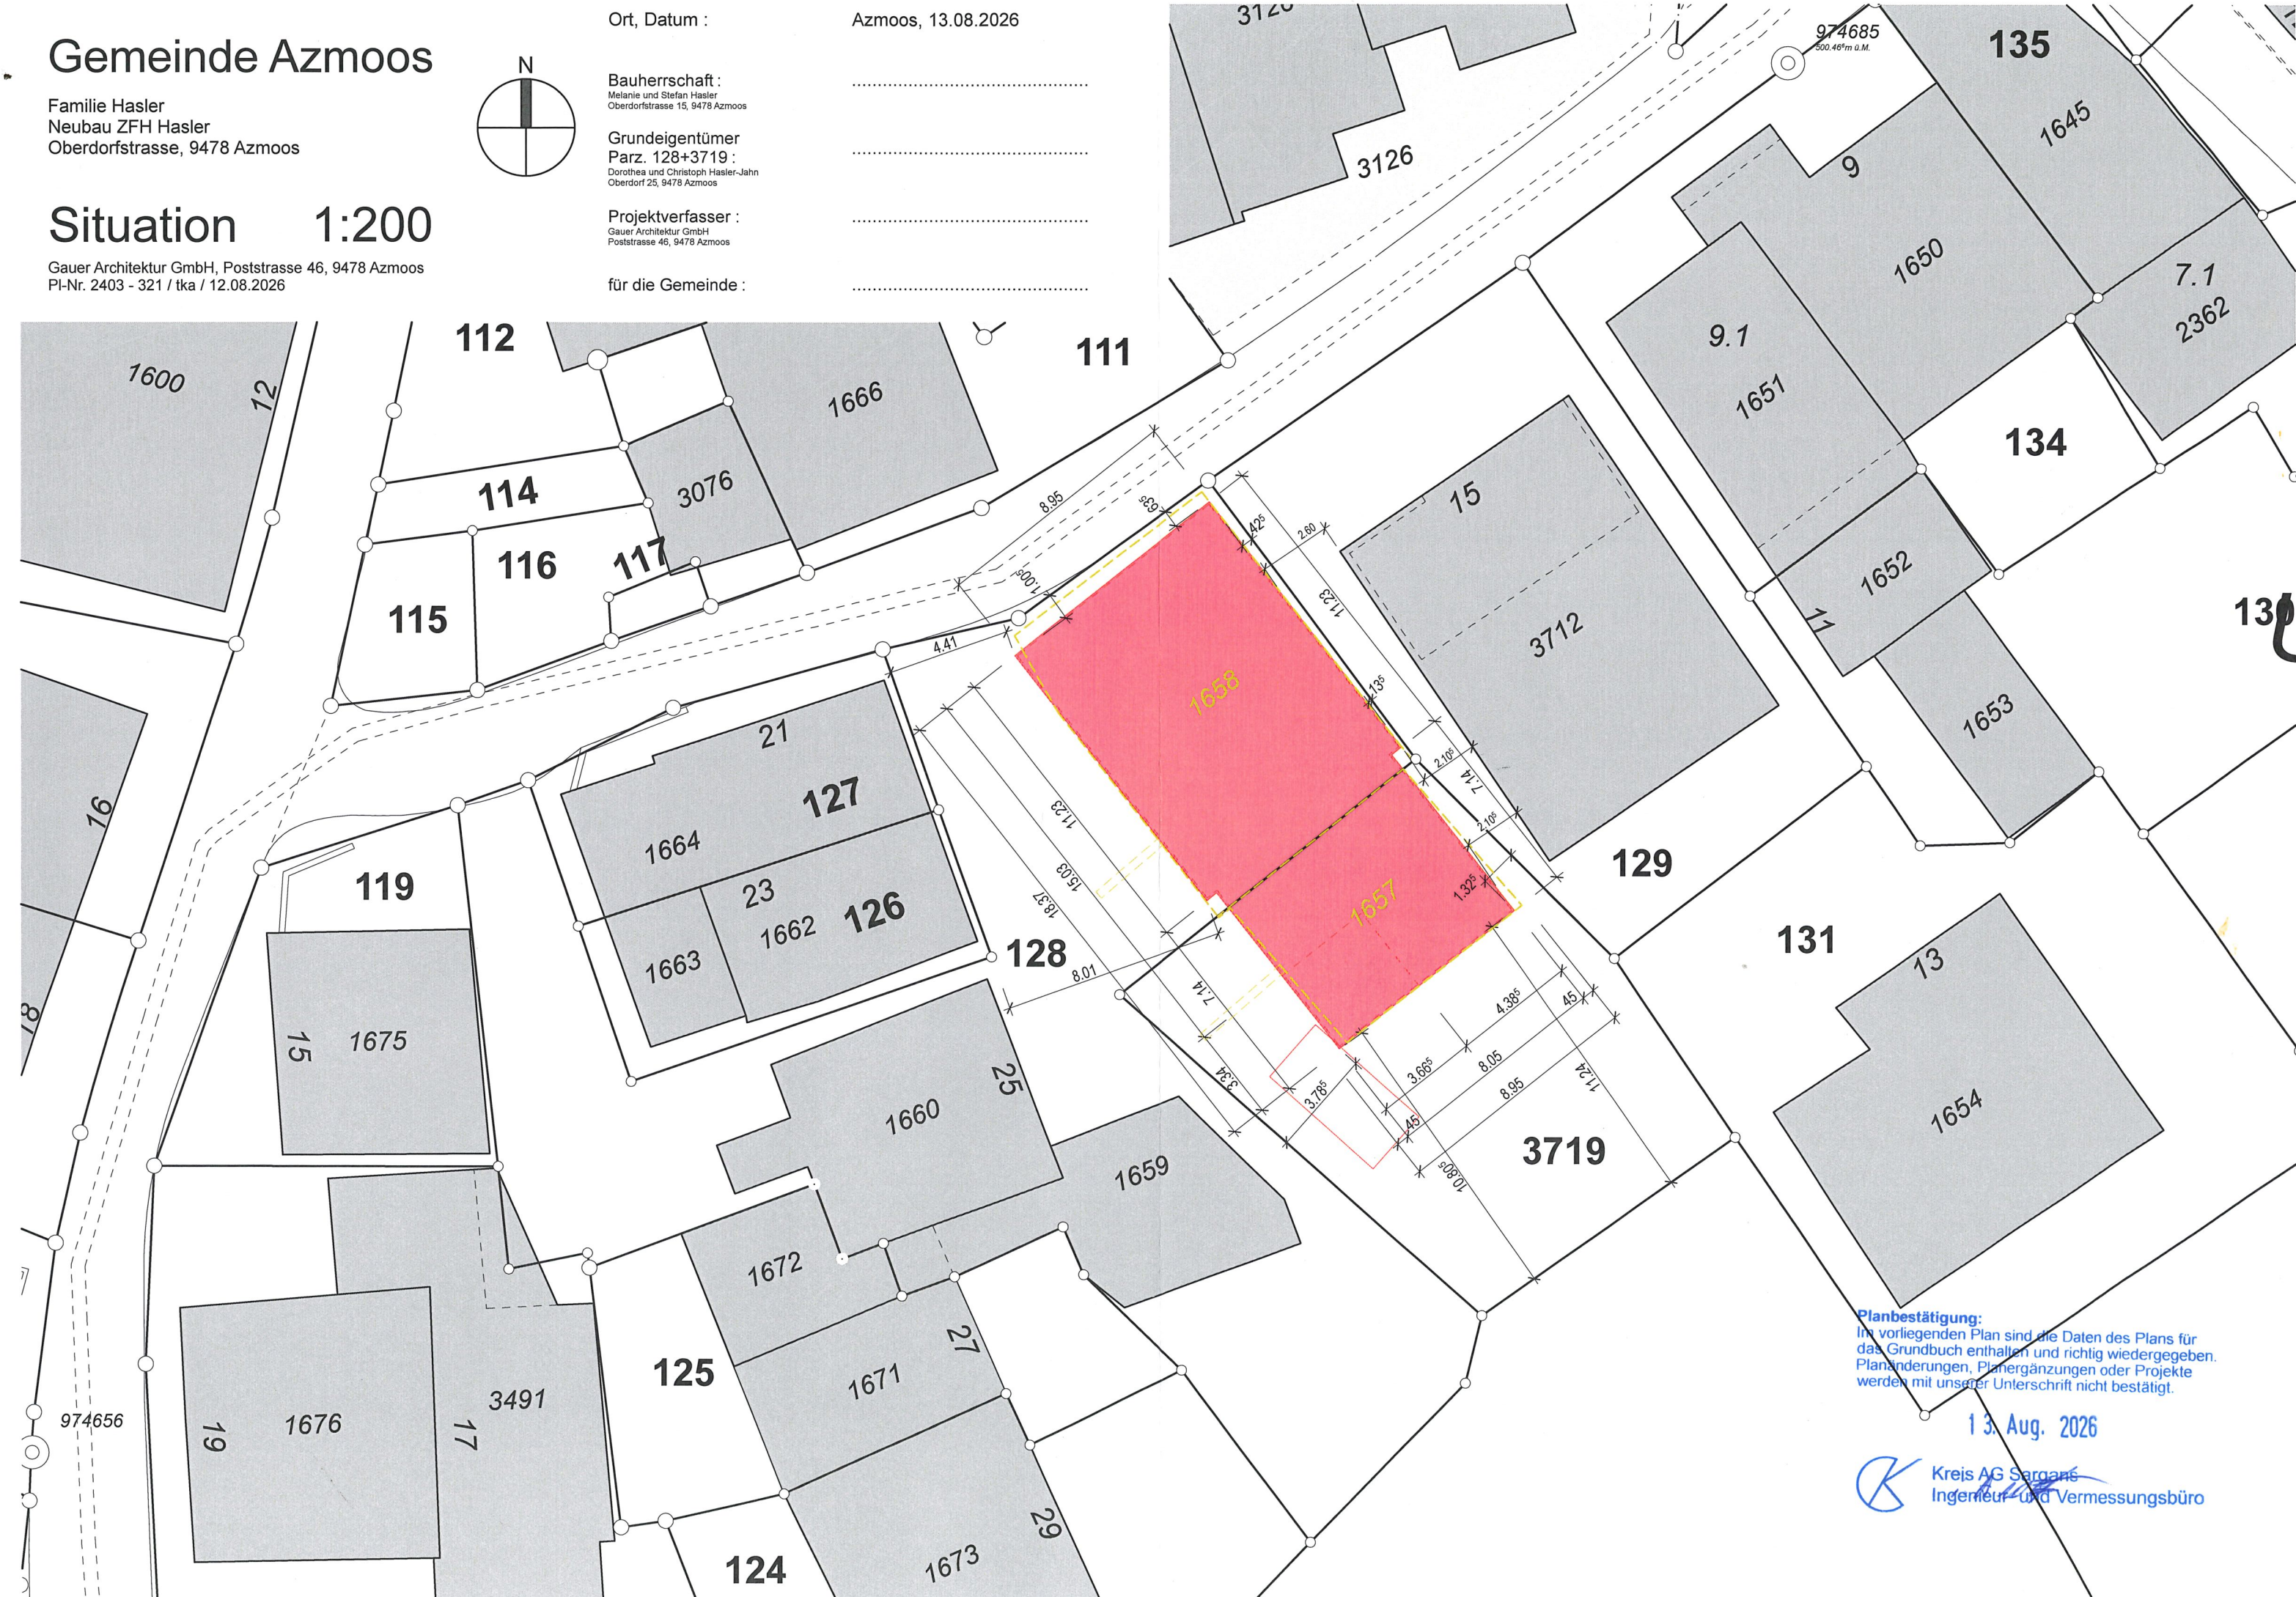

Planbestätigung:
Im vorliegenden Plan sind die Daten des Plans für das Grundbuch enthalten und richtig wiedergegeben. Planänderungen, Planergänzungen oder Projekte werden mit unserer Unterschrift nicht bestätigt.

~~13. Aug. 2026~~



Kreis AG Sargans
Ingenieur- und Vermessungsbüro